

PERMETTEUR

PROJET D'AMENAGEMENT
COMMUNE DE GARDANNE
"LE BON PERTUIS"

MAITRE D'OUVRAGE


GRUPE PEROTTINO
QUARTIER SOUQUE NEGRE
13112 LA DESTROUSSE

ARCHITECTE

ARCHITECTE
ARCHITECTE D.P.C. URBANISME D.I.A.R.
11, rue
Téléphone : 04 91 28 84 96
E-mail : atelier.archi@orange.fr

PLAN DE MASSE

DATE	DESCRIPTION	DE	LIBRE
PC			

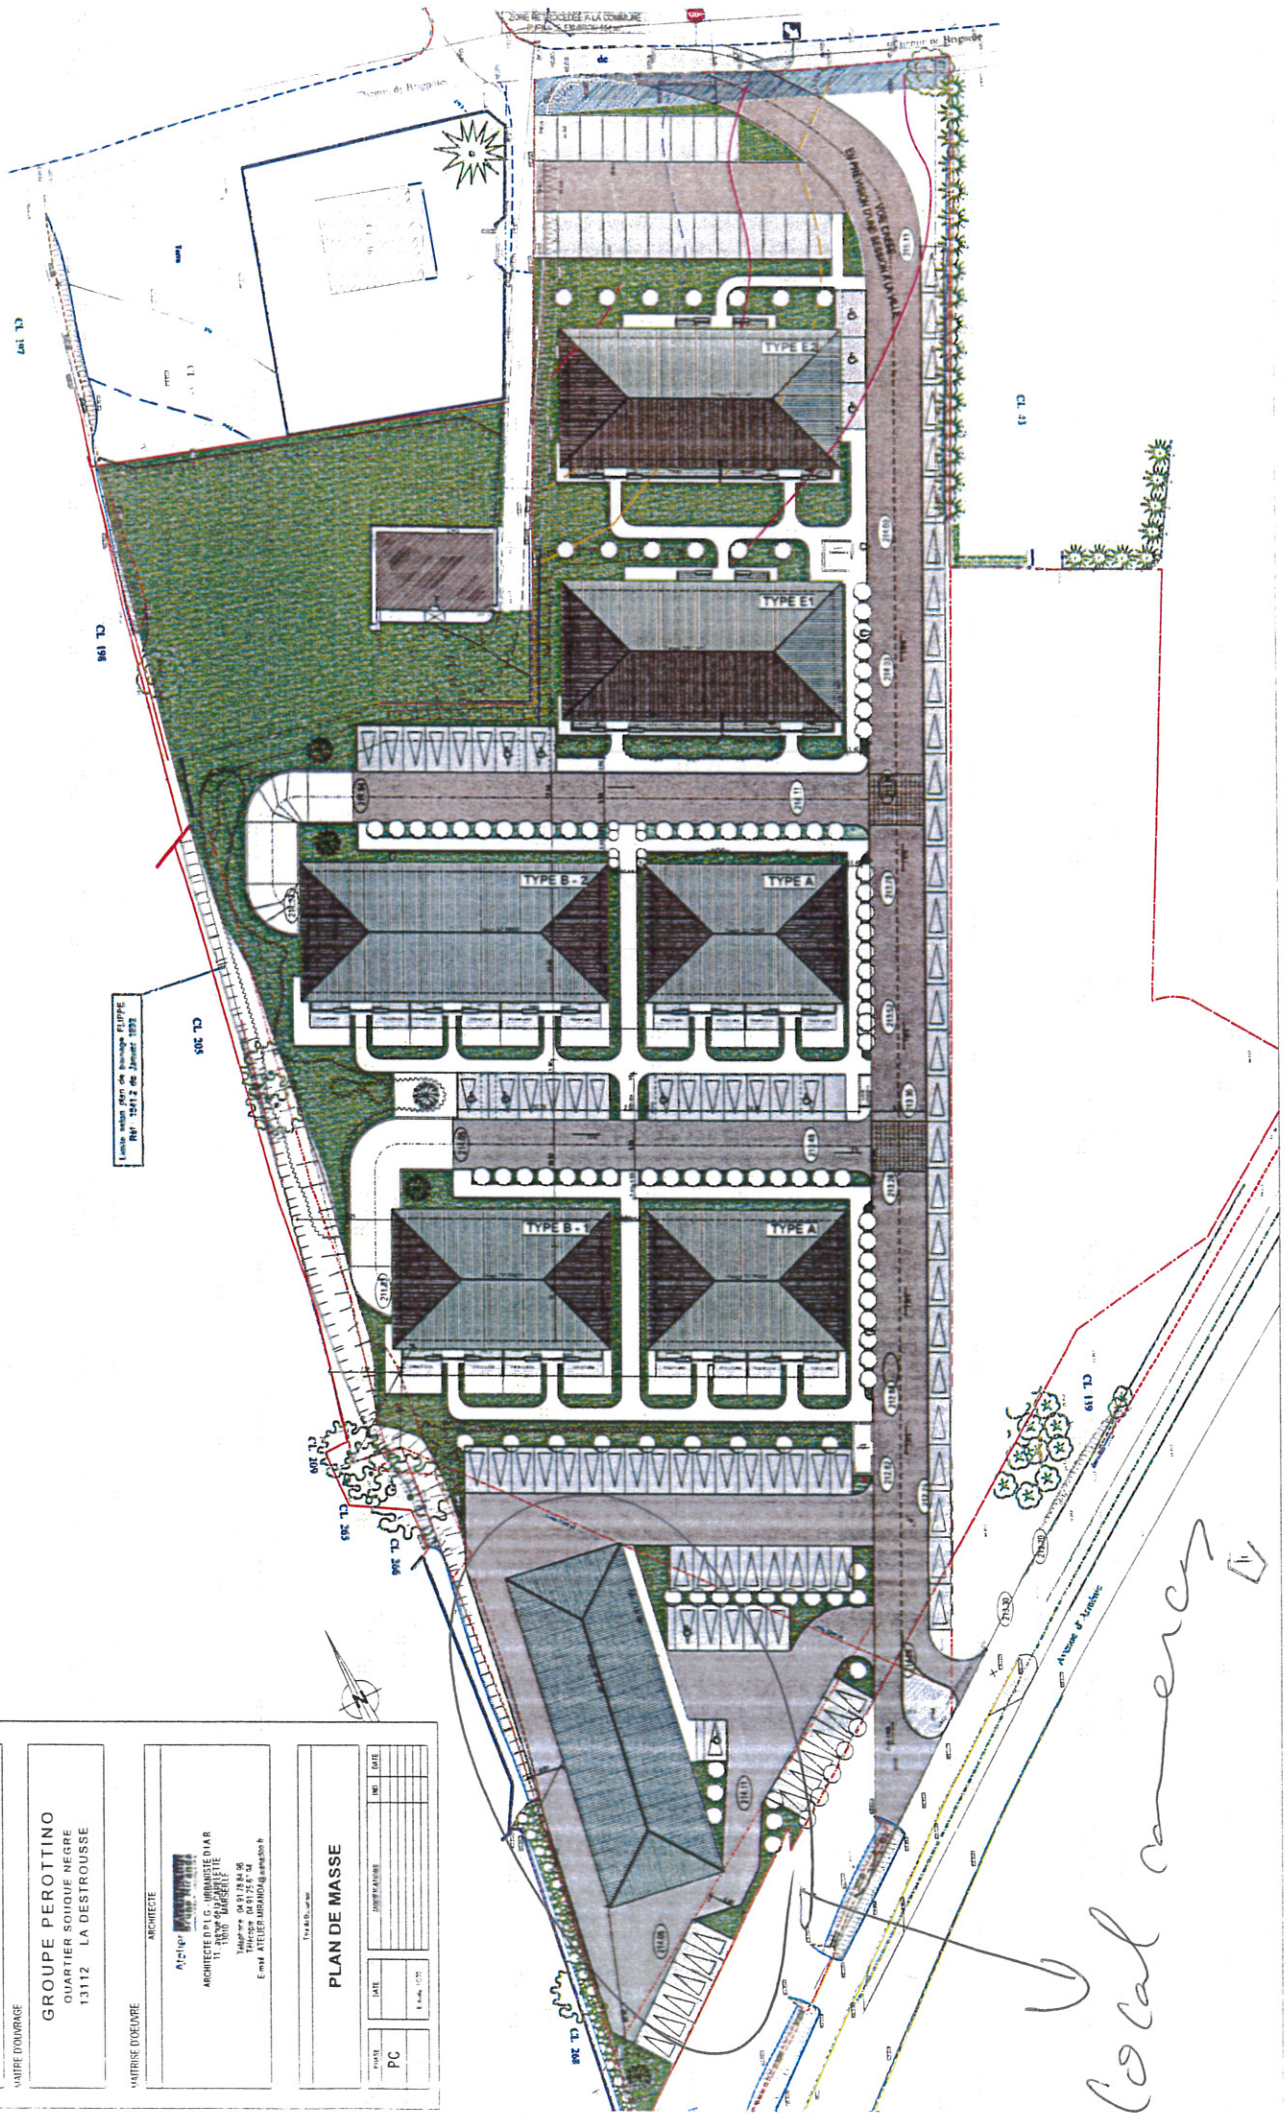

Local marché